

Gemeinde Spiekeroog

7. Berichtigung des Flächennutzungsplanes

M. 1 : 5.000

Präambel/Verfahrensvermerke


Die Präambel und die Verfahrensvermerke sind dem vorhabenbezogenen Bebauungsplan Nr. 23 "Sicherung der Grundversorgung- Lebensmitteleinzelhandel" zu entnehmen.

Der Rat der Gemeinde Spiekeroog hat am _____ den Satzungsbeschluss zum vorhabenbezogenen Bebauungsplan Nr. 23 gefasst.

Spiekeroog, den _____

Gemeinde Spiekeroog

(Kösters)
Bürgermeister

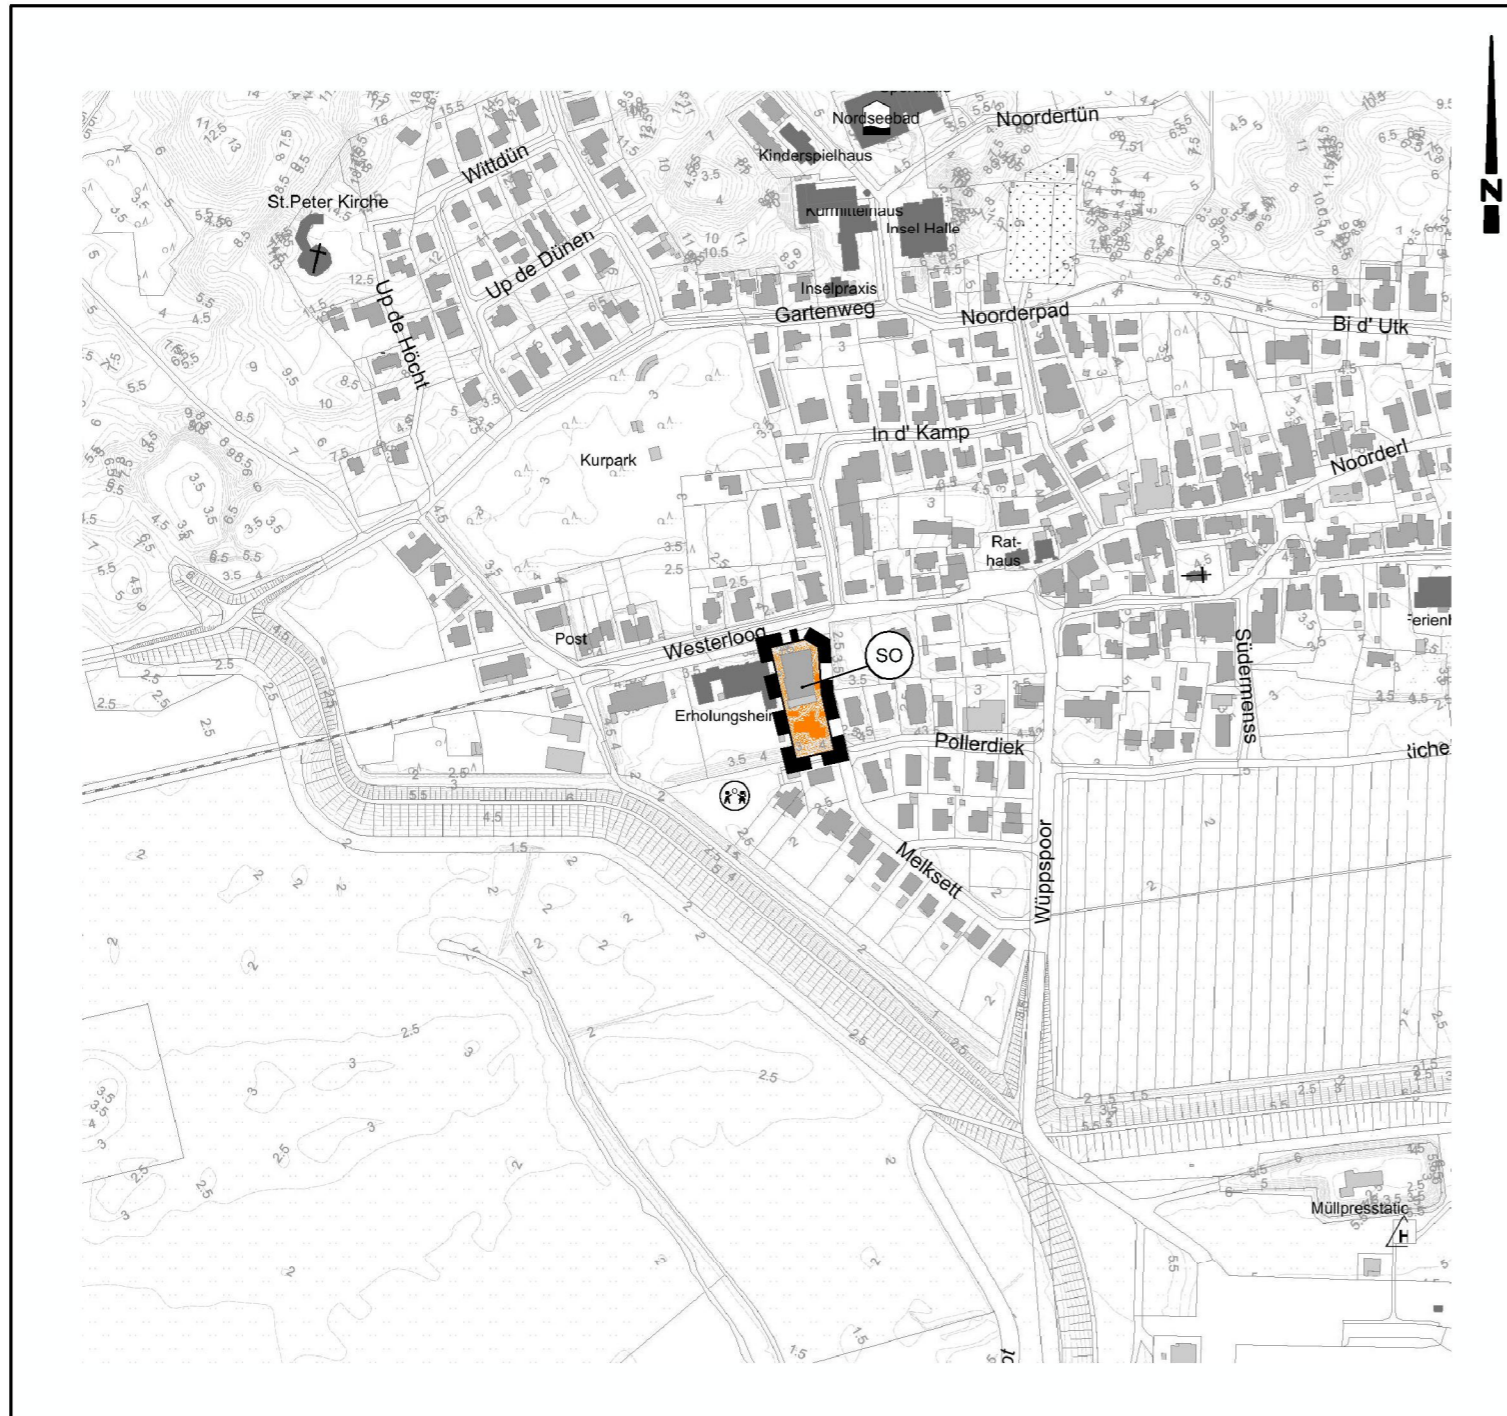

Planzeichenerklärung

1. Art der baulichen Nutzung



Sondergebiet
"Lebensmittelmart"

2. Sonstige Planzeichen



Grenze des Berichtigungsbereiches
des Flächennutzungsplanes

Gemeinde Spiekeroog

7. Berichtigung des Flächennutzungsplanes

(Anpassung an den vorhabenbezogenen Bebauungsplan Nr. 23 "Sicherung der Grundversorgung- Lebensmitteleinzelhandel" im Wege der Berichtigung gemäß § 13a Abs. 2 Nr. 2 BauGB)

M. 1 : 5.000